




Sección 1 por Salón-Comedor

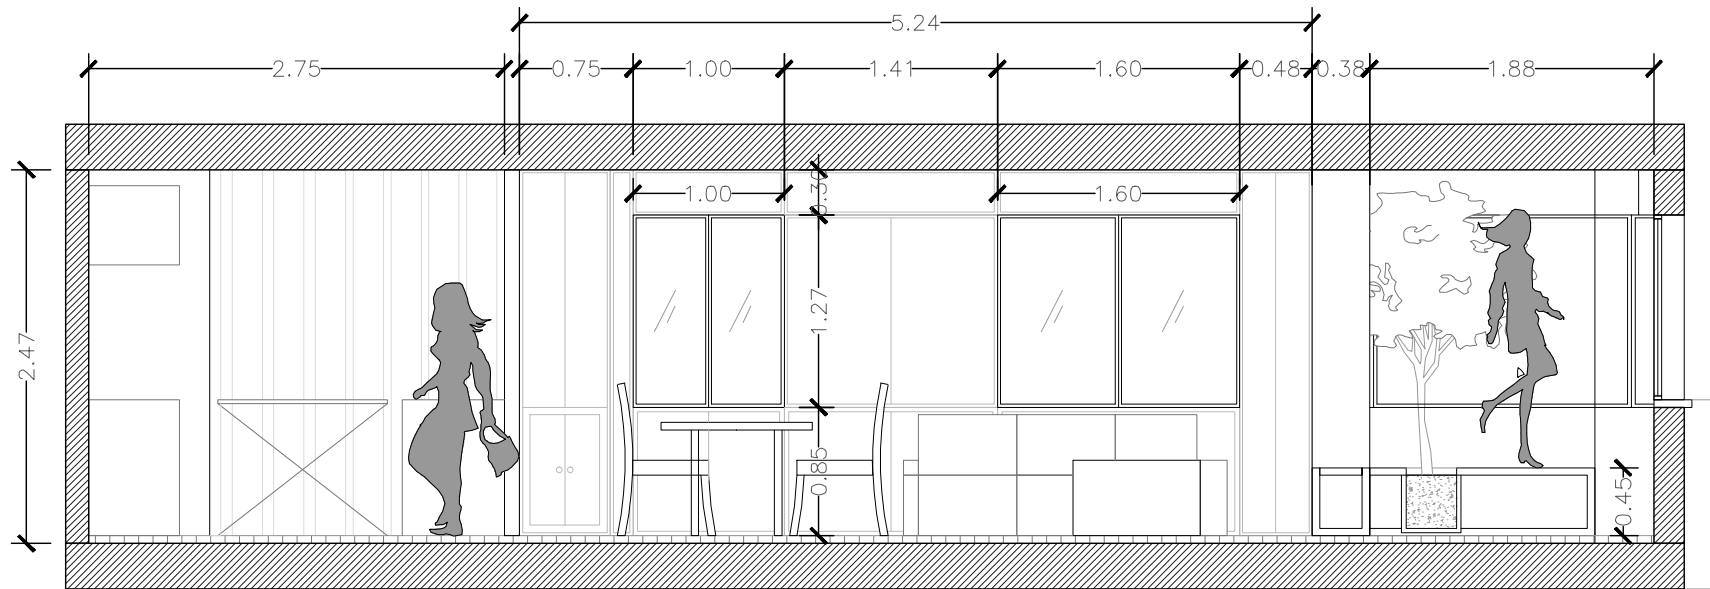

Esquema Sección 1

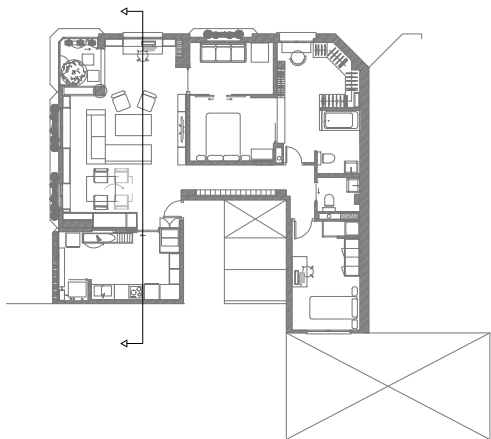

Detalle Suelo Balcón

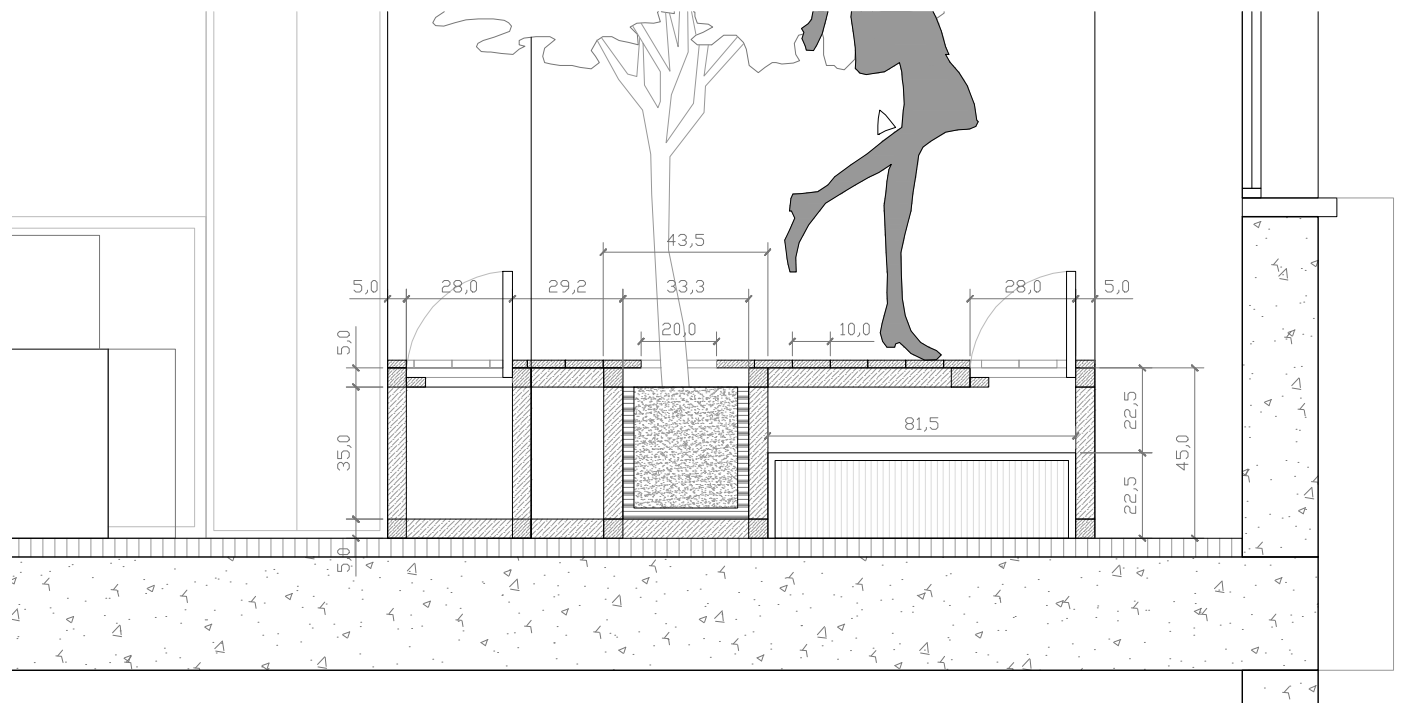

Sección Fugada por Salón-Comedor

